



”Kreativa miljöer i genuint funkishus”



Etablering Valdemarsvik - produktblad Lokaler - Funkishuset - 1110

Funkishuset

Vi erbjuder mycket attraktiva utställningslokaler och funktionella hantverkslokaler i Funkishuset mitt i centrala Valdemarsvik. Den kreativa miljön är lämplig för mindre och större verksamheter. Intill ligger Storgatan med restauranger, butiker och all typ av service. Pendlingsmöjligheter till flera städer, bl a Norrköping, Linköping och Västervik.

Beskrivning: Huset består av fyra våningsplan. Här finns idag hantverksföretag, gymnasieskola, kommunens IT-avdelning mm. Lediga oinredda lokaler finns i nedre plan, plan 1 och 2. Det finns även färdigställda lokaler i olika storlekar. Det finns gott om utrymmen för möten mm. I övrigt finns bredbandsuppkoppling, pentryn och toaletter. Det finns även möjlighet till individuell anpassning av lokalerna.

Kontakta K-G Karlsson på telefon 0123-191 92, 070-349 41 80 eller karl-gustav.karlsson@valdemarsvik.se



VALDEMARSVIKS KOMMUN

Välkommen till vackra Valdemarsvik i Östergötland. Här finns närhet till bl a småbåtshamnar, shopping, mat, natur och all service du behöver. Valdemarsvik ligger intill E22:an på behagligt pendlingsavstånd till Linköping, Norrköping och Västervik. Vi erbjuder en attraktiv boendemiljö för alla åldrar och intressen.

Valdemarsviks Kommun, 615 80 VALDEMARSVIK | Tel: 0123-191 00 | Fax: 0123-191 04
Besöksadress: Storgatan 37 | E-post: kommun@valdemarsvik.se

www.valdemarsvik.se



VALDEMARSVIKS
KOMMUN


Etablering Valdemarsvik

Lediga lokaler - Funkishuset (planritning nedre plan)

Lokal	Ändamål	Storlek
01	Lokal	156 m ²
02	Lokal	452 m ²
03	Lokal	65 m ²

- Uthyrda ytor/lokaler
- Kommunikation och gemensamma ytor
- Outhyrda ytor/lokaler

- Bredbandsuppkoppling

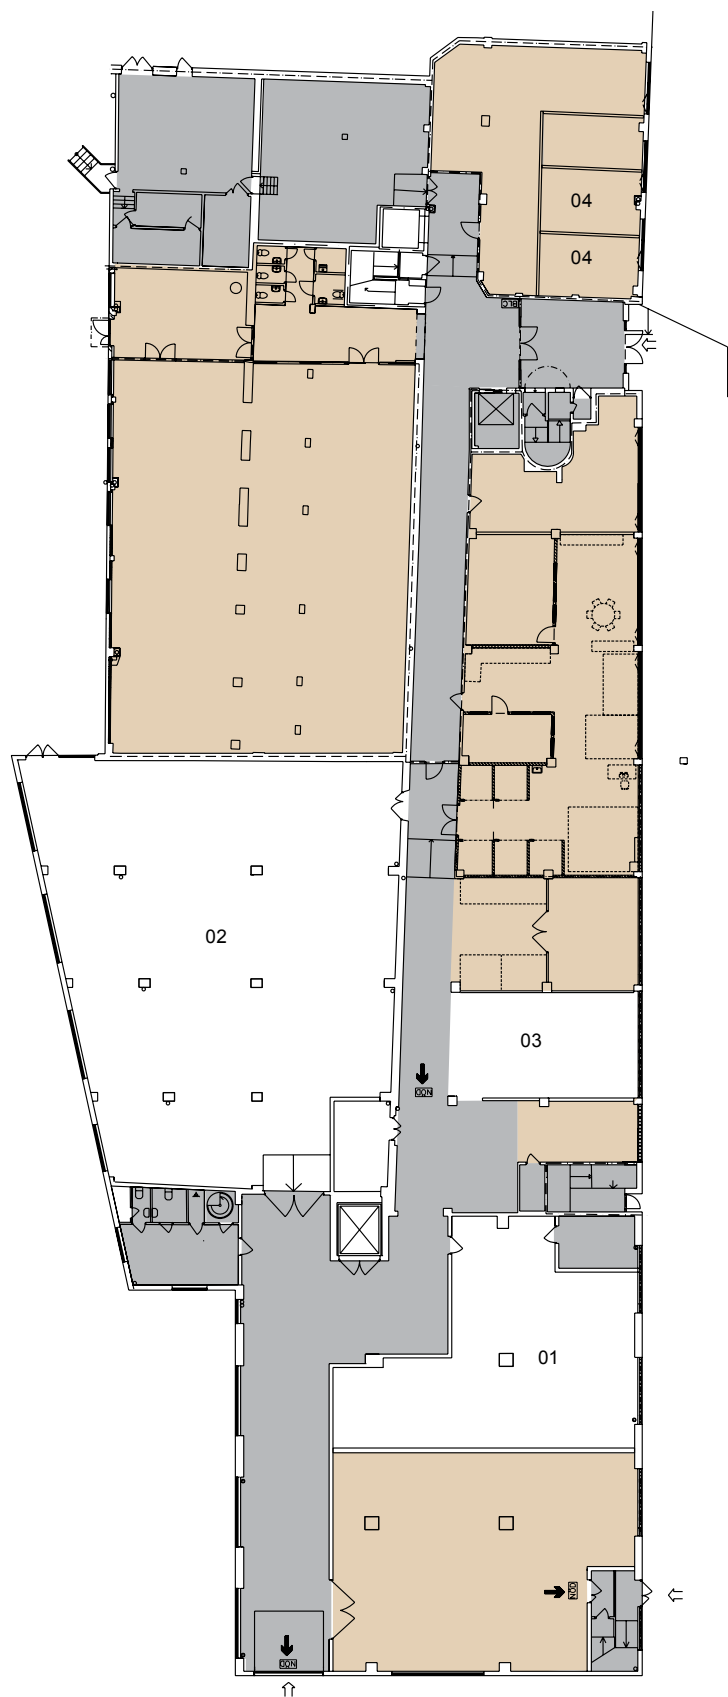

Etablering Valdemarsvik

Lediga lokaler - Funkishuset (planritning plan 1)


Lokal	Ändamål	Storlek
11	Lokal	340 m ²
12	Lokal	102 m ²

■ Uthyrda ytor/lokaler

■ Kommunikation och gemensamma ytor

□ Outhyrda ytor/lokaler

• Bredbandsuppkoppling

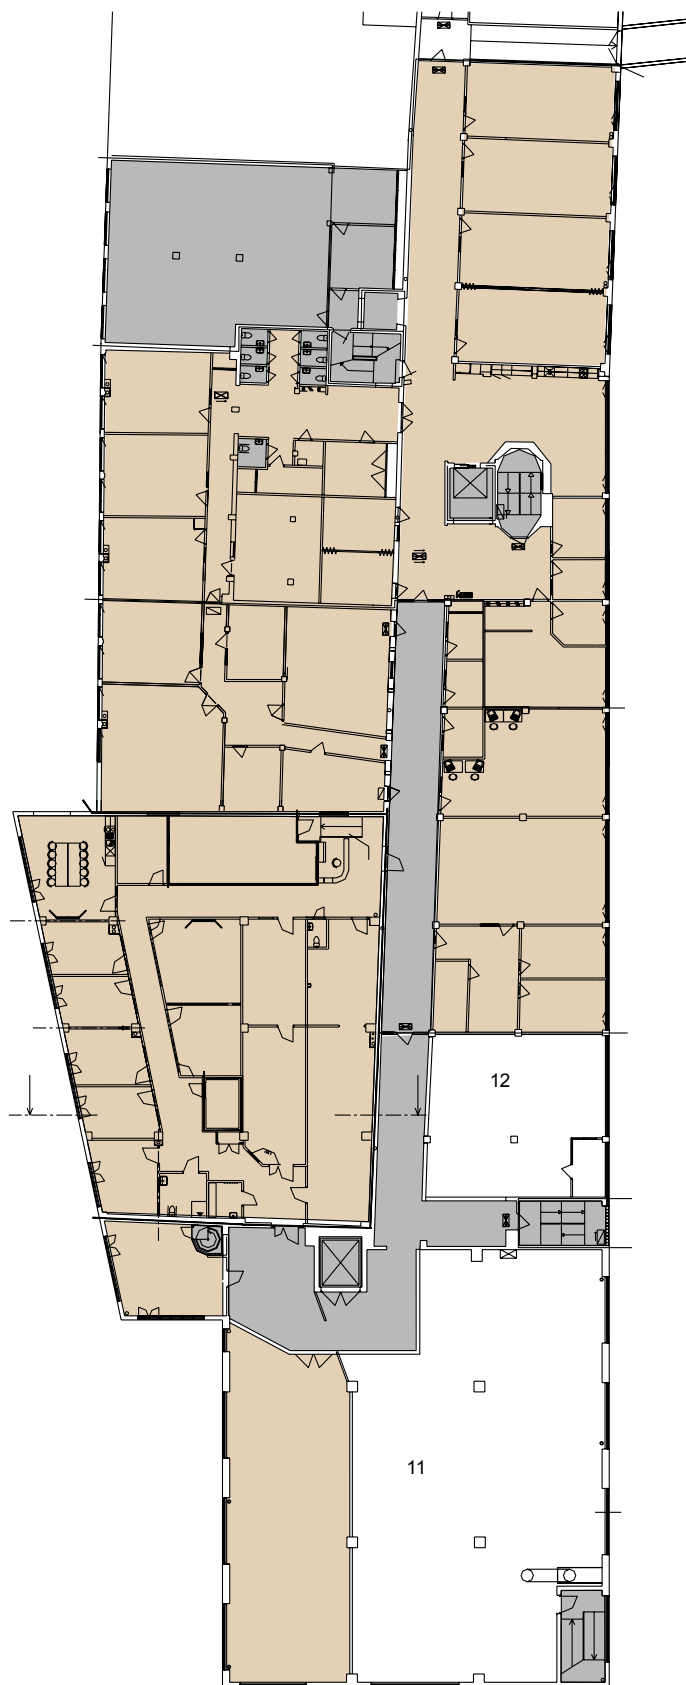

Etablering Valdemarsvik

Lediga lokaler - Funkishuset (planritning plan 2)

Lokal	Ändamål	Storlek
21	Lokal (kan delas)	420 m ²
22	Lokal	138 m ²
23	Lokal	170 m ²

■ Uthyrda ytor/lokaler

■ Kommunikation och gemensamma ytor

□ Outhyrda ytor/lokaler

• Bredbandsuppkoppling

