




PLAN 1
1 : 100

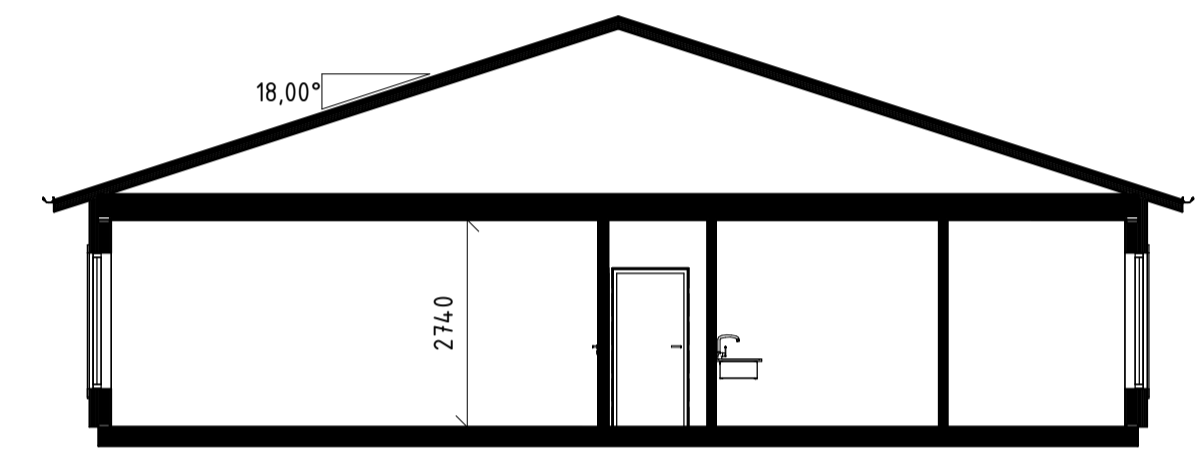

HUVUDSEKTION
1 : 100

BYGGNADSAREA (BYA)		BRUTTOAREA (BTA)		BRUKSAREA (BRA)	
PLAN	AREA	PLAN	AREA	PLAN	AREA
Plan 1	930,7 m ²	Plan 1	930,7 m ²	Plan 1	884,1 m ²
	930,7 m ²		930,7 m ²		884,1 m ²

SKALA 1:100



flexator		VALDEMARSVIKS KOMMUN	
Solbergavägen 20, 571 71 ANNEBERG TEL. 0380-55 07 00 www.flexator.se		FÖRSKOLA 5 AVD	
CERTIFIERADE FÖR ISO 9001 OCH ISO 14001		PLAN OCH SEKTION	
RITAD AV A J I	ORDERNUMMER -	SKALA 1 : 100	ANDR BET
ORT: 571 04 DAN ANNEBERG 2019-09-20		BYGGLOVSHANDLING BA-3477 -010	ANDR BET