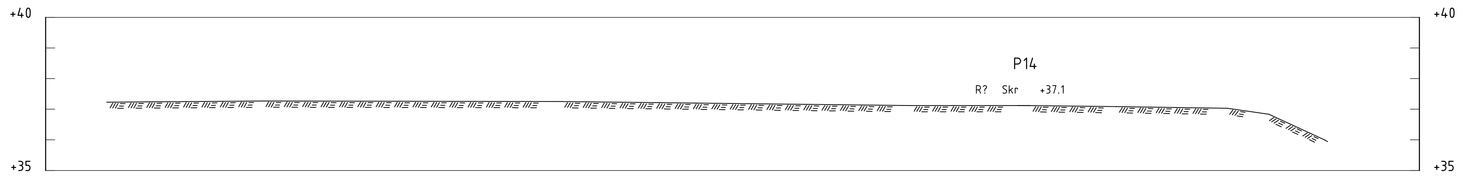

SEKTION A-A
1: 100

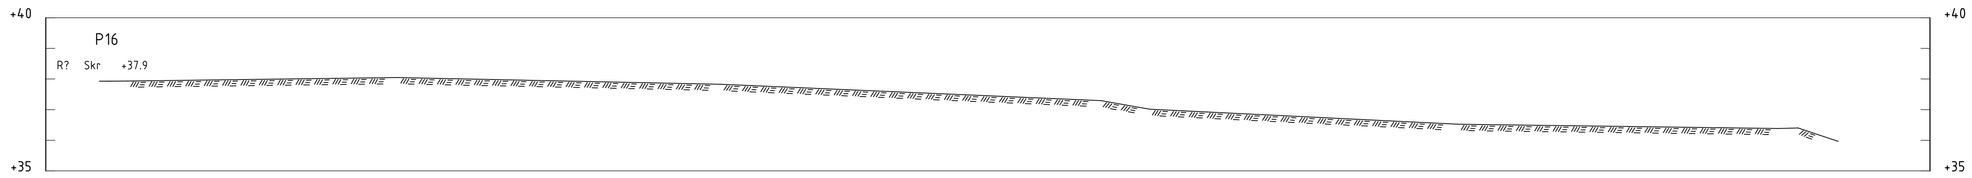

SEKTION B-B
1: 100

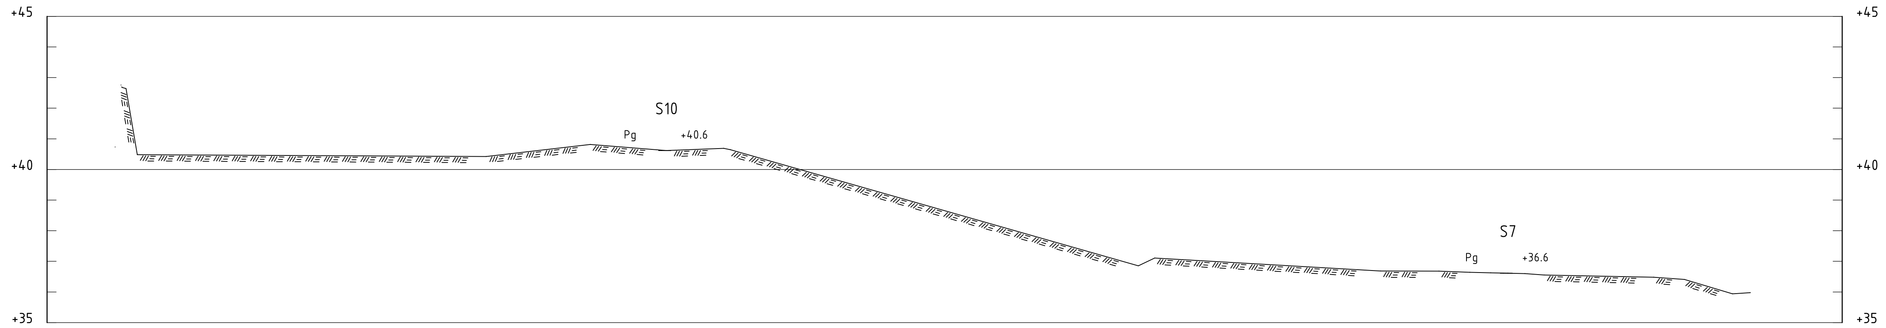

SEKTION C-C
1: 100

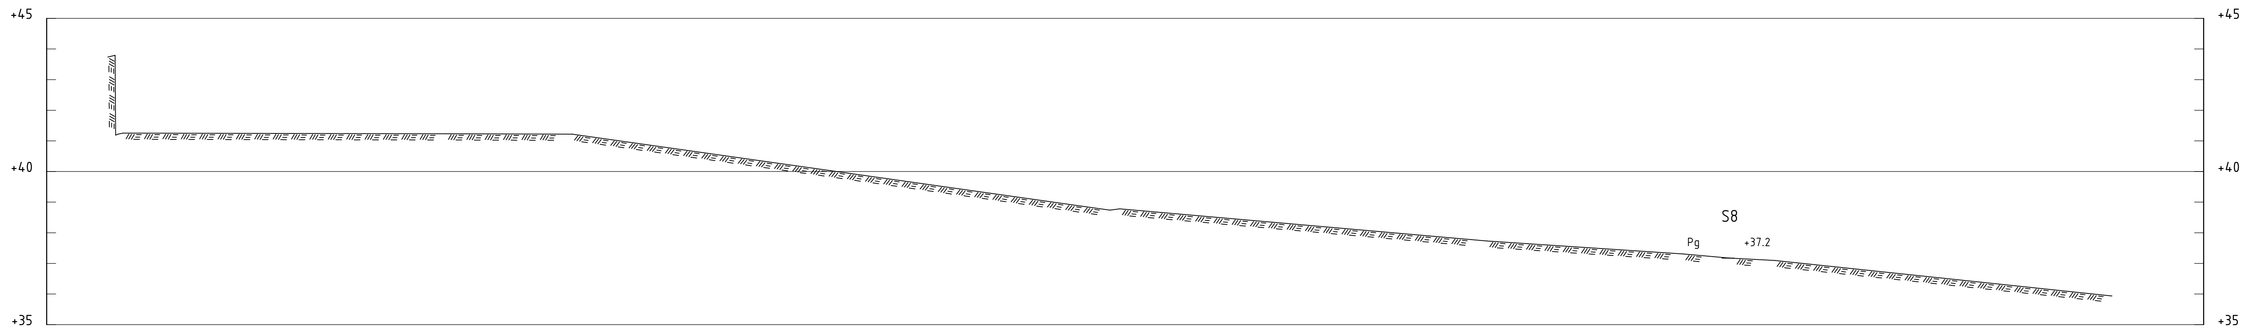

SEKTION D-D
1: 100

BET	ANT	ÄNDRINGEN AVSER	DATUM	SIGN

SGI Statens geotekniska institut
581 93 LINKÖPING Telefon:013-20 18 00 Telefax:013-20 19 14

UPPDRAG NR	RITAD AV	
13658	V.PUUSTINEN	Fd GUSUMS BRUK
DATUM	HANDLÄGGARE	MILJÖTEKNISK MARKUNDERSÖKNING
081203	E.WADSTEIN	SEKTIONER A-A, B-B, C-C och D-D
UPPDRAGSANSVARIG: E.WADSTEIN	SKALA 1:100 (A1)	NUMMER bilaga1b BET