



Plankarta

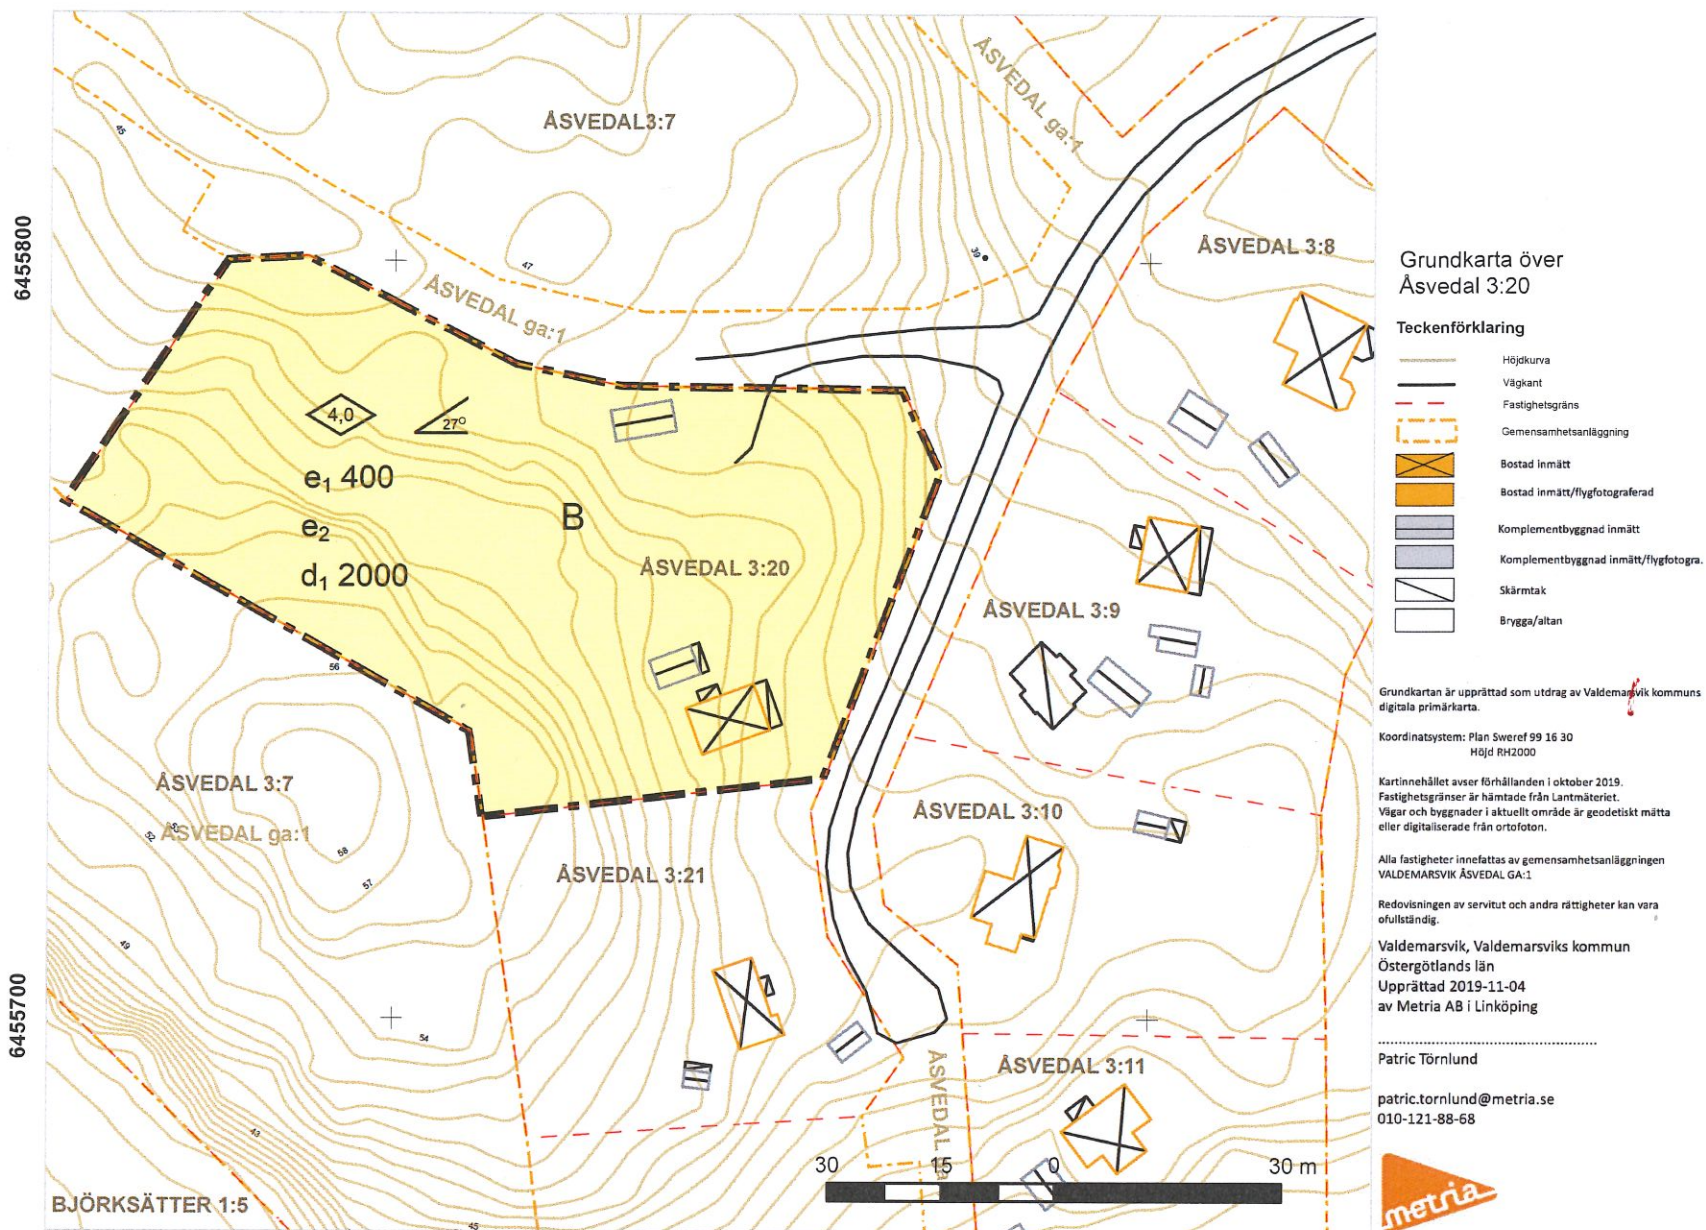

Skala (A3) 1:1 000 160000 160100

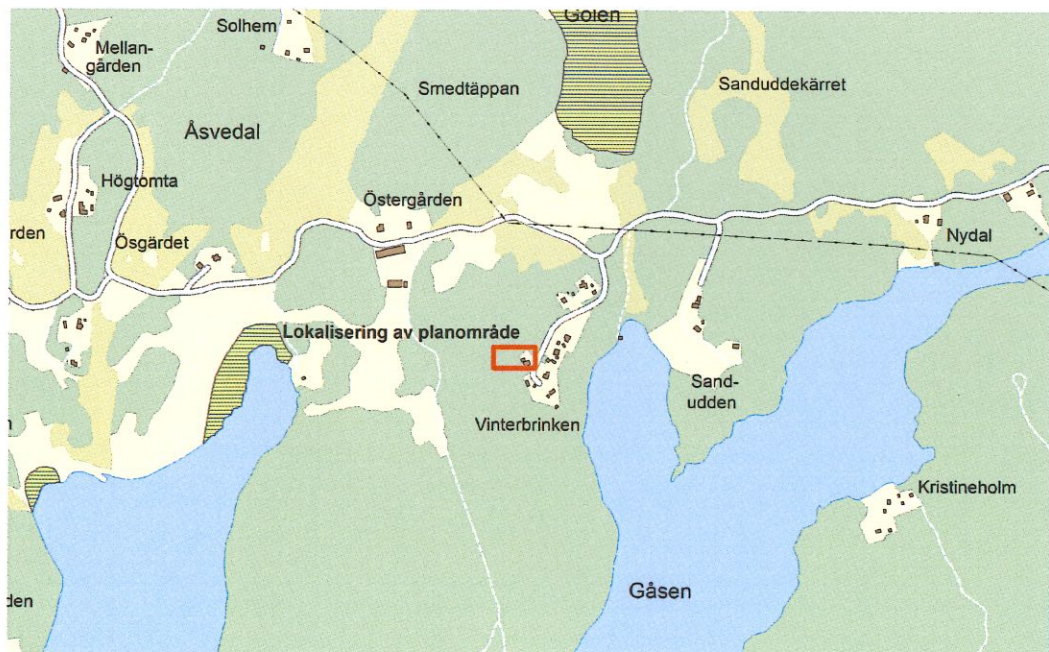

P19-103
 Antagen av miljö- och byggnämnden
 2020-09-24 § 180
 Laga kraft 2020-10-22
 Sista dag för genomförandetiden
 2025-10-22

Örjan Carlsson
 Örjan Carlsson
 Vice ordförande

PLANBESTÄMMELSER

Följande gäller inom områden med nedanstående beteckningar.
 Endast angiven användning och utformning är tillåten.
 Där beteckning saknas gäller bestämmelsen inom hela planområdet.

GRÄNSBETECKNINGAR

Planområdesgräns

ANVÄNDNING AV MARK OCH VATTEN

Kvartersmark

B Bostäder, PBL 4 kap. 5 § 1 st 3 p.

EGENSKAPSBESTÄMMELSER FÖR KVARTERSMARK

Omfattning

e₁ 400 Största bygnadsarea är angivet värde i m² varav 160 m² för komplementbyggnader, PBL 4 kap. 11 § 1 st 1 p.

e₂ Inom området får 2 huvudbyggnader uppföras, PBL 4 kap. 11 § 1 st 1 p.

Utformning

4,0 Högsta byggnadshöjd är angivet värde i meter, PBL 4 kap. 16 § 1 st 1 p.

27 Största takvinkel är angivet värde i grader, PBL 4 kap. 16 § 1 st 1 p.

Fastighet

d₁ 2000 Minsta fastighetsstorlek är angivet värde i kvadratmeter, PBL 4 kap. 18 § 1 st

ADMINISTRATIVA BESTÄMMELSER

Genomförandetid

Genomförandetiden är 5 år., PBL 4 kap. 21 §

- | | | |
|--|--|---|
| Till planen hör: | <input type="checkbox"/> Fastighetsförteckning | <input type="checkbox"/> Bullerutredning |
| <input type="checkbox"/> Planprogram | <input type="checkbox"/> Grundkarta | <input type="checkbox"/> Geoteknisk utredning |
| <input type="checkbox"/> Planbeskrivning | <input type="checkbox"/> Samrådsredogörelse | <input type="checkbox"/> Miljöteknisk utredning |
| <input type="checkbox"/> Illustrationsplan | <input type="checkbox"/> Granskningsutlåtande | <input type="checkbox"/> Dagvattenutredning |

Detaljplan för Åsvedal 3:20



Valdemarsviks kommun Östergötlands län

ANTAGANDEHANDLING

Diarienummer: PLAN 2019.3

Sebastian Becker Planarkitekt
 Stina Andersson Planarkitekt
 Aline Eriksson Planchef

Beslutsdatum	Instans
Antagande 2020-09-24	MBN
Laga kraft 2020-10-22	MBN

Upprättad: 2019-11-28