


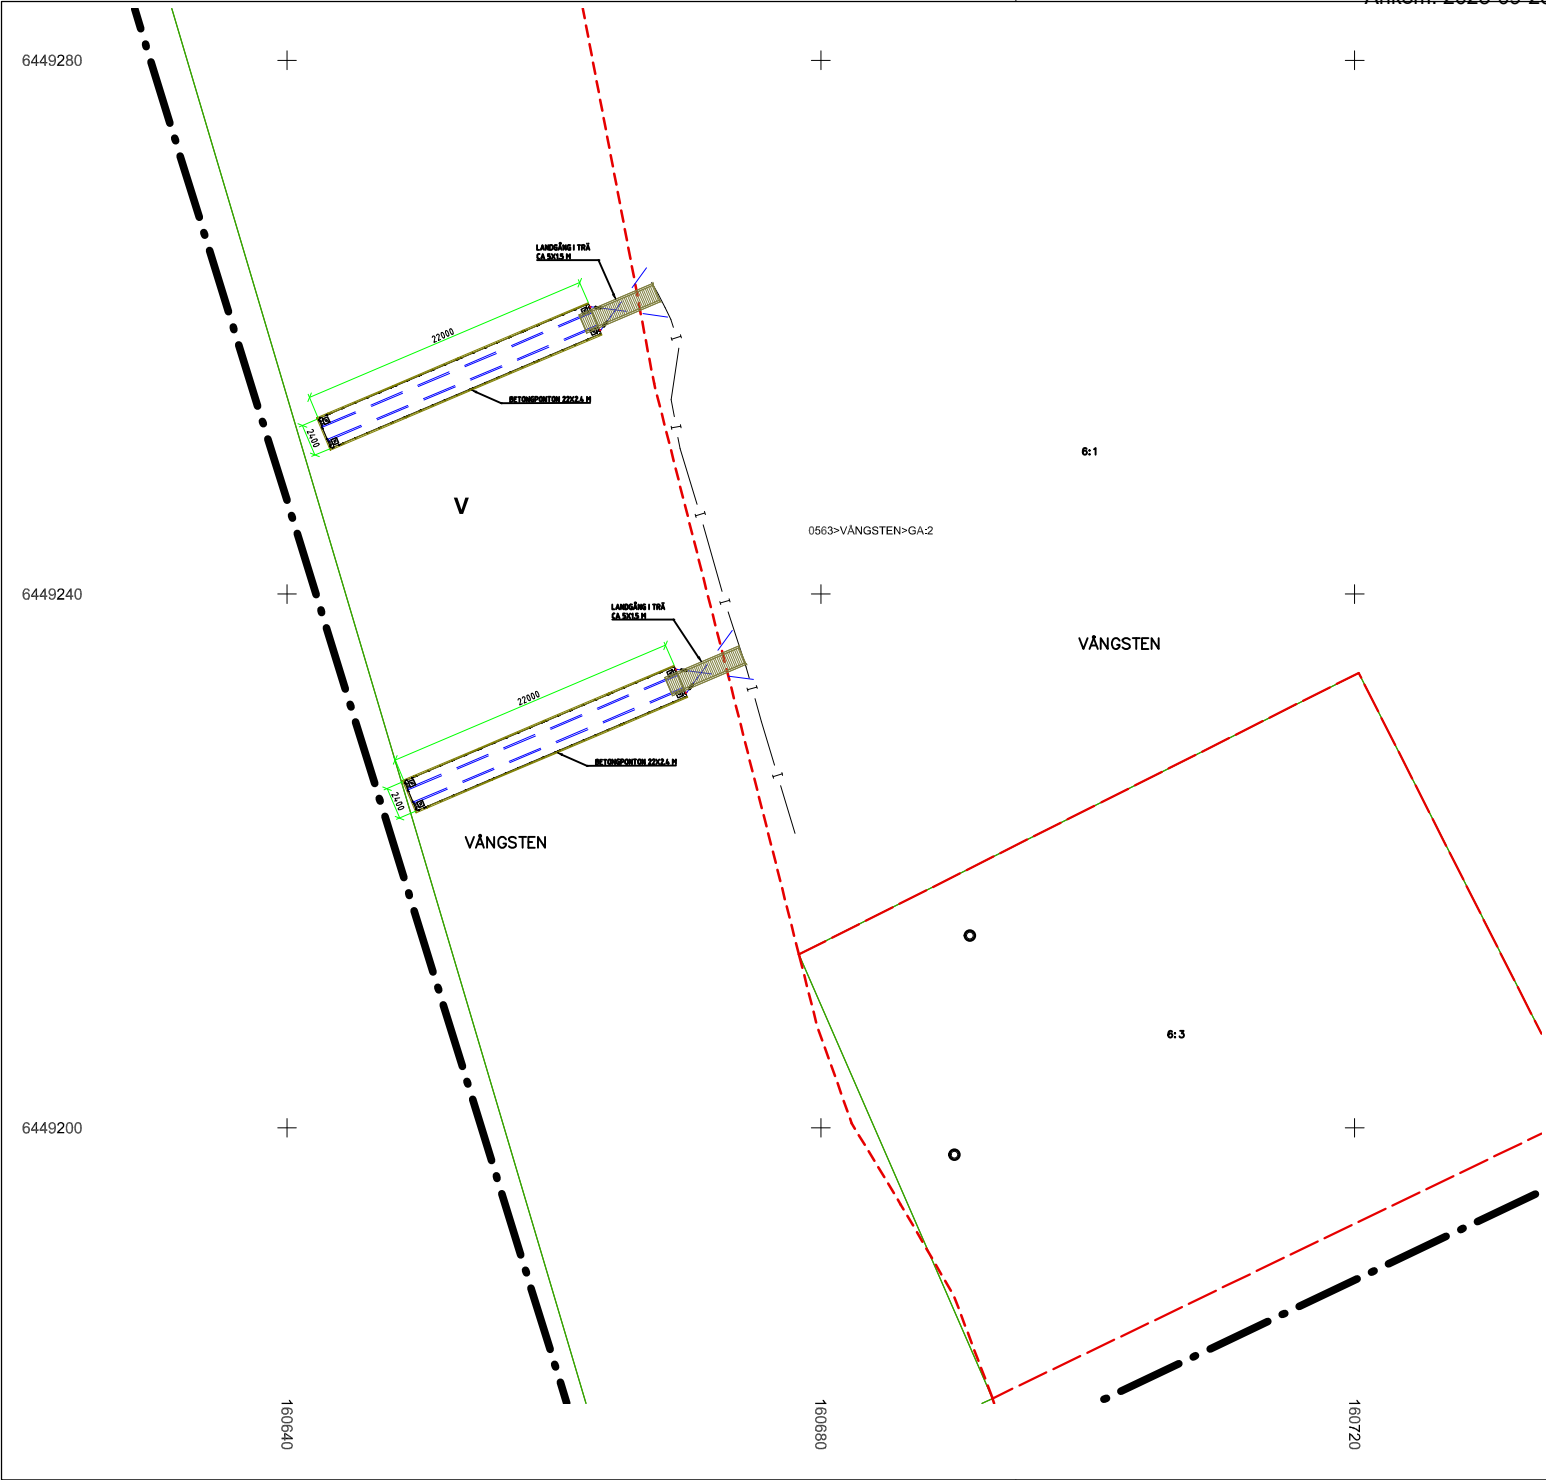

ENKEL NYBYGGNADSKARTA VALDEMARSVIKS KOMMUN



Fastighet	DEL AV VÅNGSTEN 6:1
Gatuadress	-
Tätort	Valdemarsvik
Areal	341 921 kvm (hela fastigheten)
Fastigheten bildad eller registrerad	1952-10-30

Kartbeteckningar, primärkarta, ett urval

- Traktgräns
- Fastighetsgräns med gränsmarkering
- Bostad
- Komplementbyggnad
- Brygga
- Kajkant
- Inmätt gränsmarkering med konstruerad gräns

Information utanför fastigheten kan vara ofullständigt redovisad

Detaljplan, plannummer	05-GRY-868
Detaljplan laga kraft	1968-12-22

- Planlinje från byggnadsplan
- V Skall utgöra vattenområde som inte får utfyllas eller överbyggas
- Servitut
- Ledningsrätt
- Gemensamhetsanläggning
- Servitut
- GA-område (Vångsten GA:2)

*Rättigheter & servitut är ofullständigt redovisade

Upplysningar om ledningar	Kundtjänst
-	-

Underjordiska ledningar på fastigheten redovisas ej

Arbetsfil:

0 5 10 20 m	Skala 1:400 @ A3
-------------	------------------

Koordinatsystem i plan och höjd SWEREF 99 16 30 / RH 2000	Beteckningsstandard HMK-Ka,D	Mätklass HMK-Geodatakvalitet 2017
--	---------------------------------	--------------------------------------

I samarbete med
Sweco Sverige AB
Linköping

Kartan upprättad
2025-09-19