
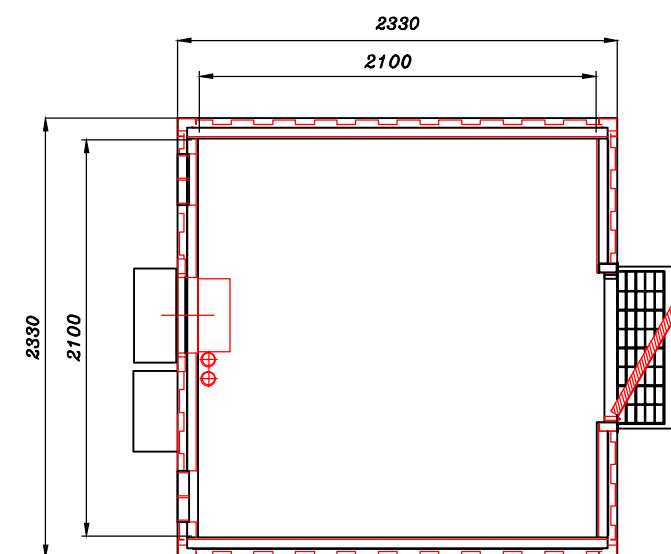
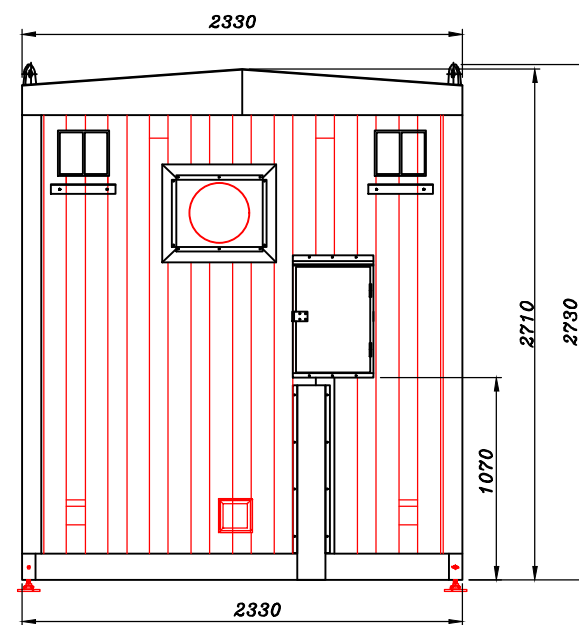



Snitt B-B

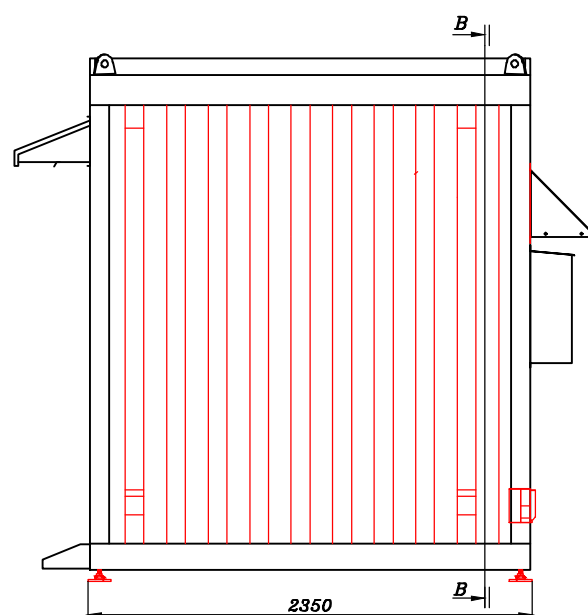

Snitt A-A

	UPPRÄTTAD AV Vinnergi	Isabelle Löf	
	DOKANSV/GODK Net4Mobility	DATUM 2023-08-16	REV -
REFERENSER N4M T332368 - Vammar	PRODUKTBENÄMNING Teknikbod Inplacering vid torn		
SKALA 1:40	FORMAT A3	DOKUMENTNR T332368	Blad 1 (1)