


Garvaregatan Valdemarsvik

BILAGA LANDSKAP
2026-01-16

LANDSKAPSARKITEKTER
Therese Egnor Rezine
Madeleine Johnasson

Beställare
Valdemarsviks kommun

Garvaregatan – situationsplan

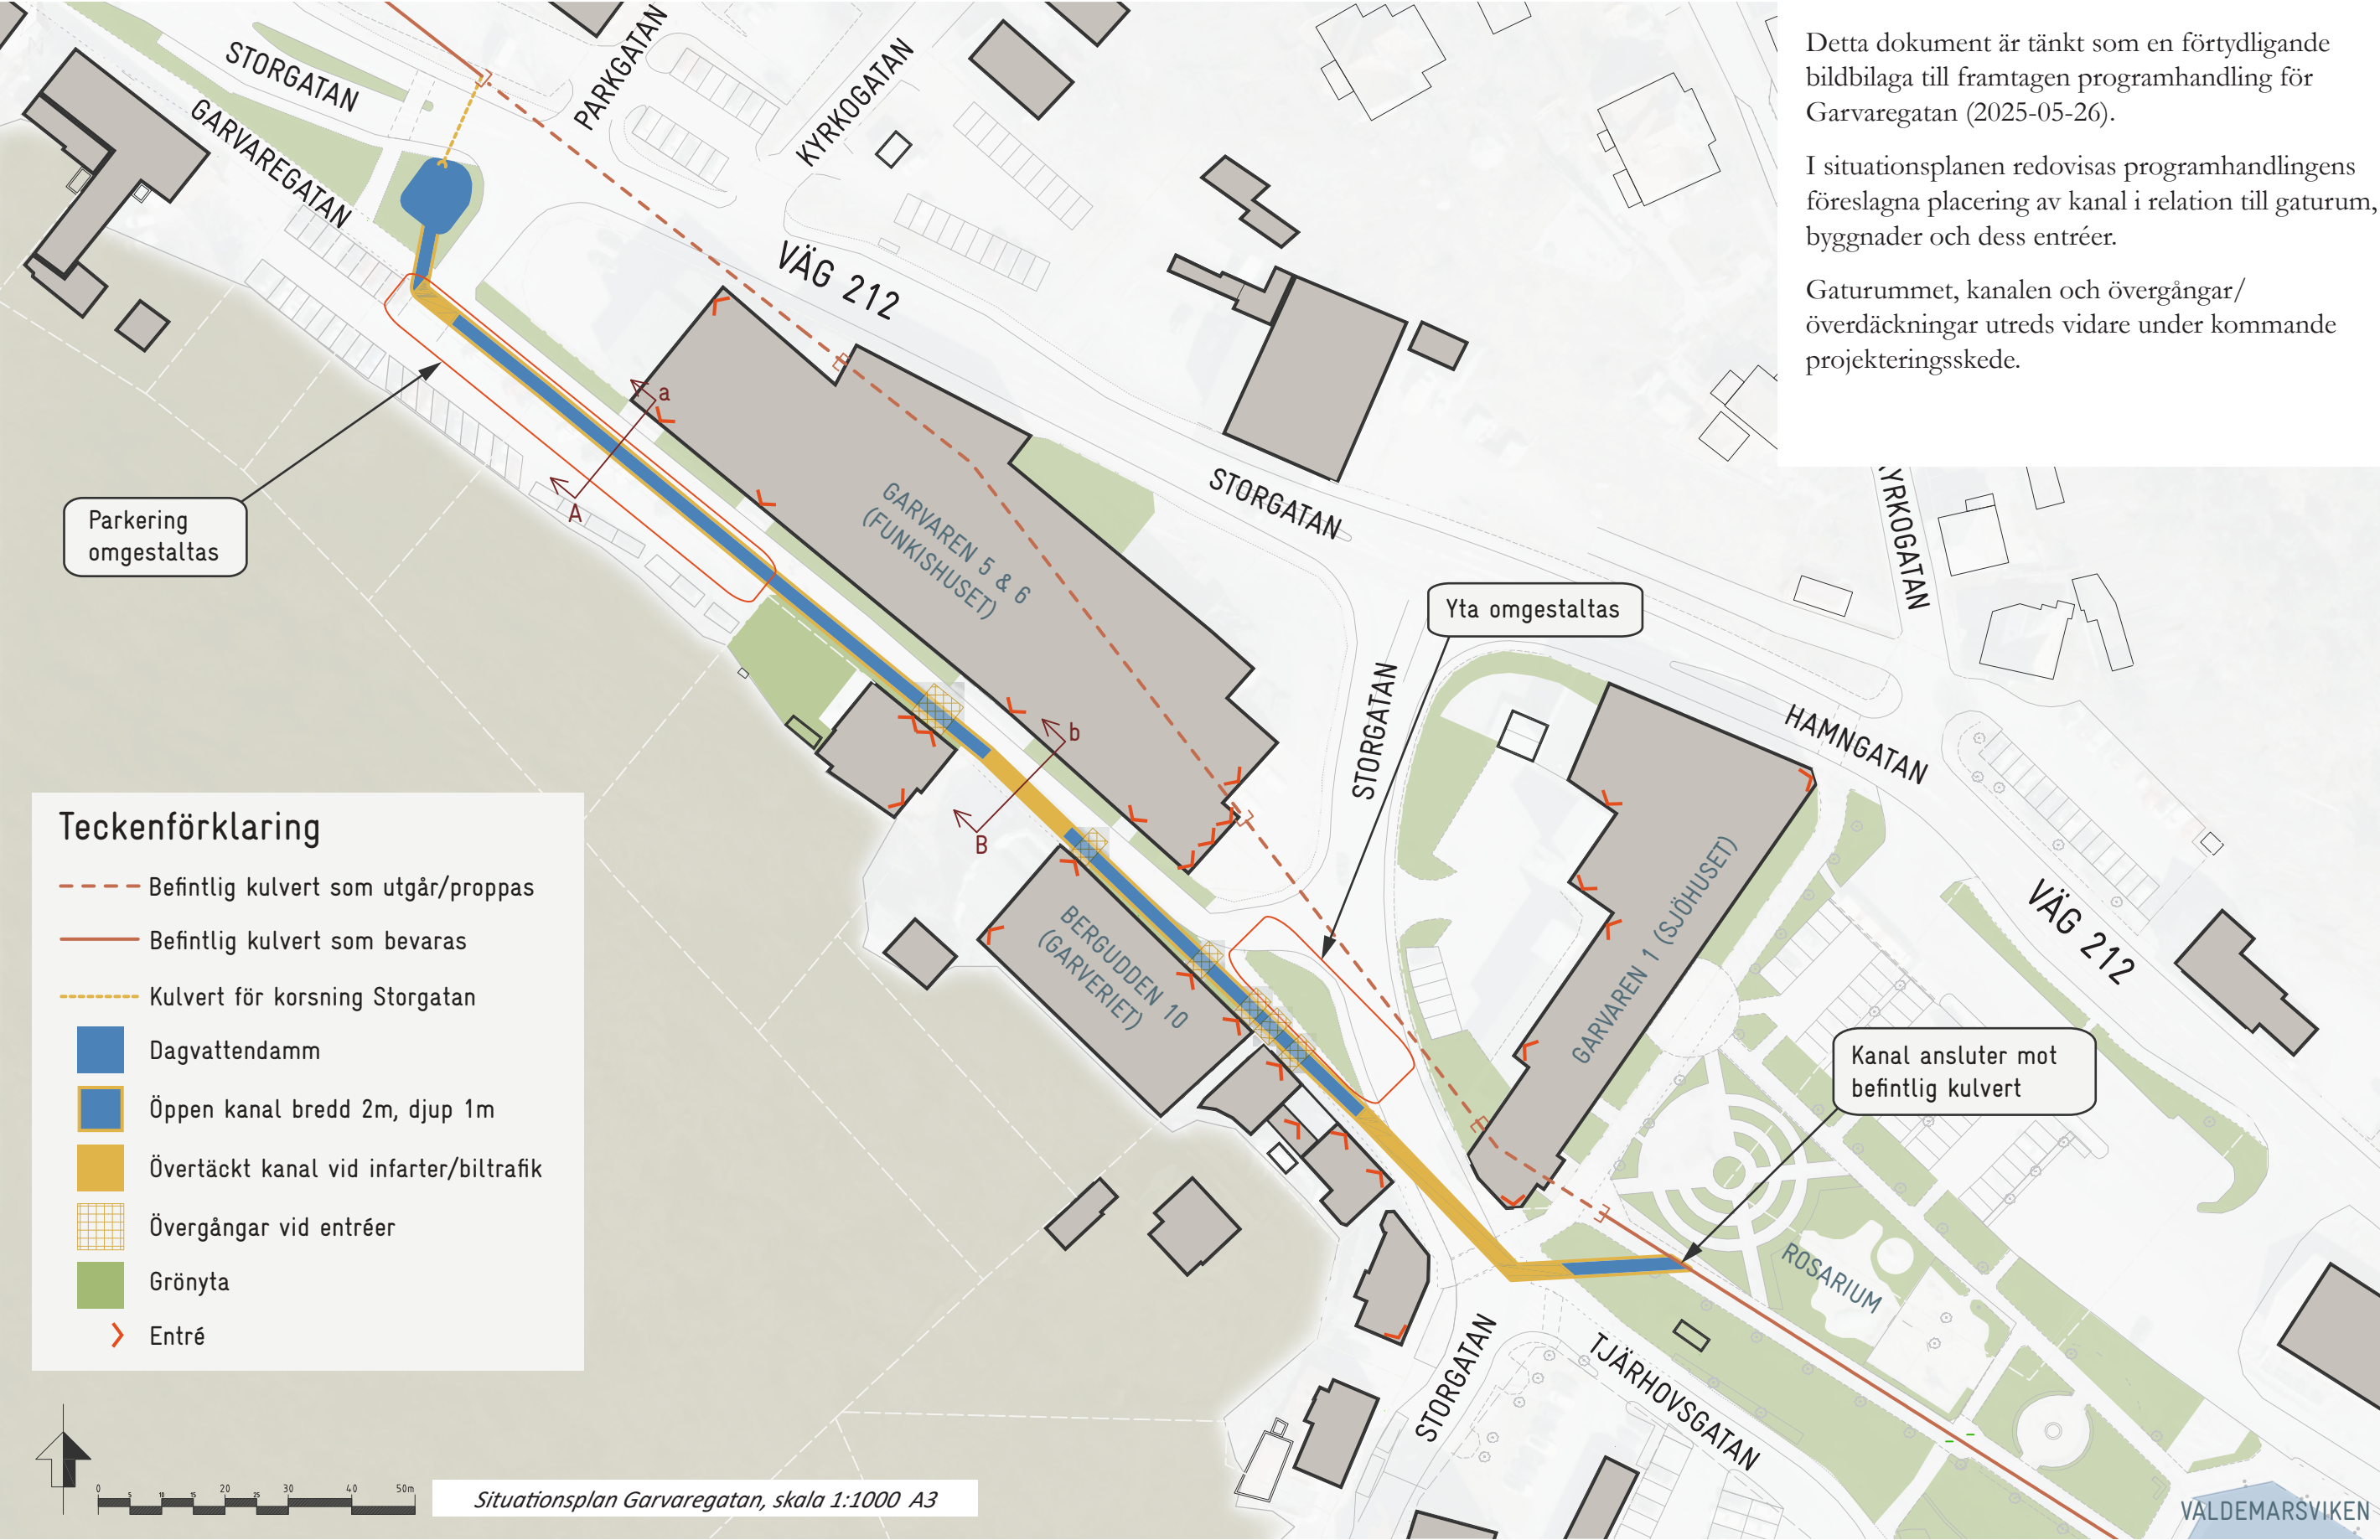


Detta dokument är tänkt som en förtydligande bildbilaga till framtagna programhandling för Garvaregatan (2025-05-26).

I situationsplanen redovisas programhandlingens föreslagna placering av kanal i relation till gaturum, byggnader och dess entréer.

Gaturummet, kanalen och övergångar/överdäckningar utreds vidare under kommande projekteringskede.

Garvaregatan – sektioner

Sektionerna är framtagna utifrån framtagna programhandling för Garvaregatan (2025-05-26). Syftet med sektionerna är att illustrera den föreslagna kanalens placering i gaturummet. Övergångar/överdäckningar samt vidare gestaltning sker under kommande projekteringsskede.

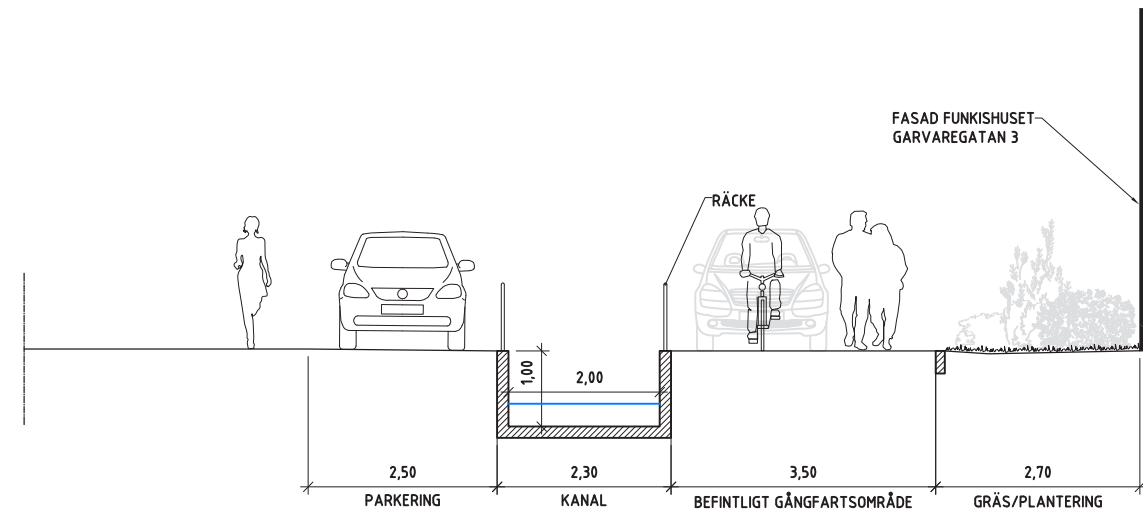


SEKTION A-a
SKALA 1:100/A3


Sektion A-a: Garvaregatan med öppen kanal.



Bilden visar befintlig situation för sektion A-a

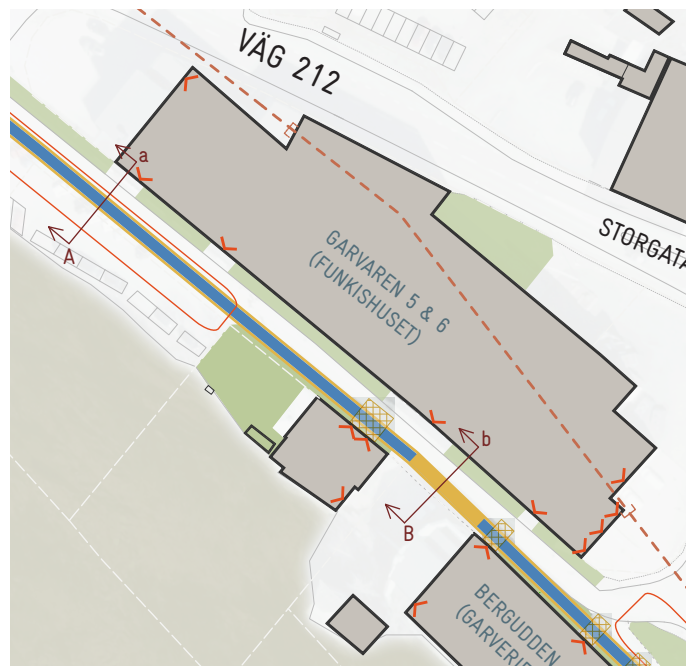

Planutsnitt med sektionsmarkering A-a & B-b

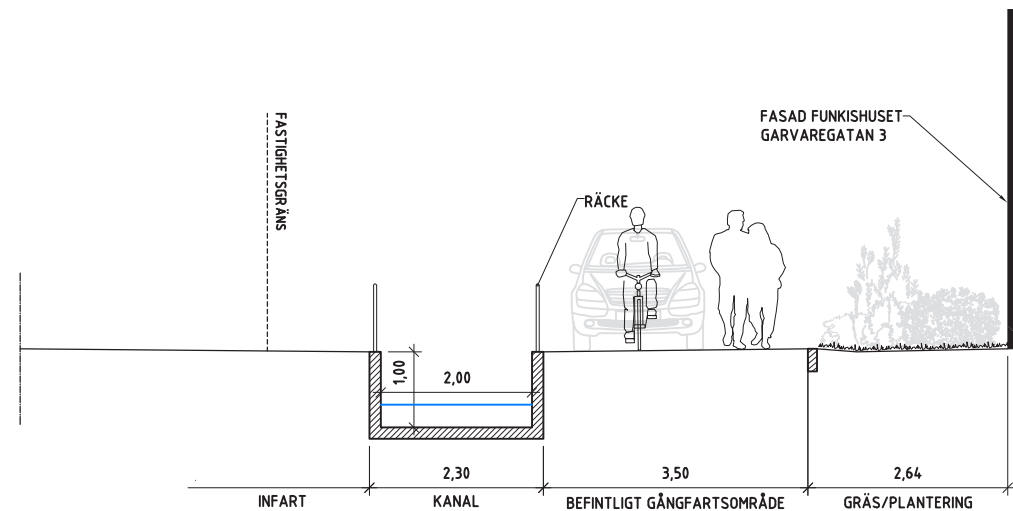

SEKTION B-b
SKALA 1:100/A3

Sektion B-b: Garvaregatan illustrerad med öppen kanal. Överdäckning av kanal utreds i kommande projektering.



Bilden visar befintlig situation för sektion B-b

Garvaregatan – visualisering

4



Bilden är en visualisering av Garvaregatan med kanal, framtagen till programhandling (2025-05-26).